




РОСТОВСКИЙ
АКАДЕМИЧЕСКИЙ
ТЕАТР ДРАМЫ
ИМ. МАКСИМА ГОРЬКОГО

План Большой сцены

масштаб 1:140

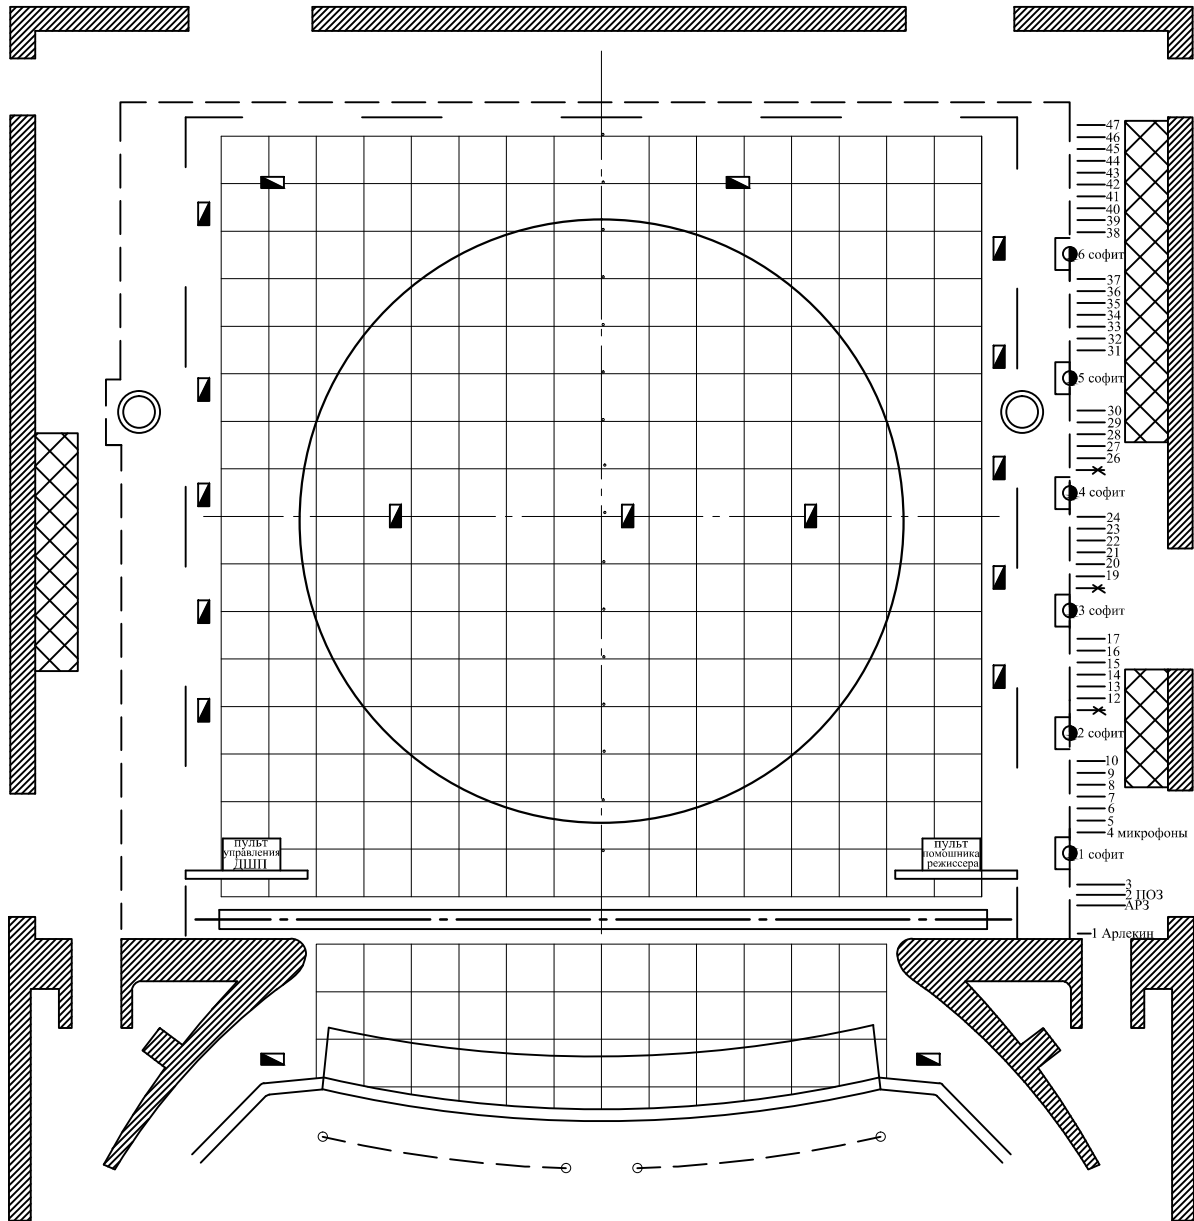

Высота архитектурного портала сцены - 8 м 30 см
до арлекина - 7 м 15 см
Ширина архитектурного портала сцены - 12 м 40 см

Длина штанкетов - 18 м
№ 41 - 17 м
№№ 46-47 - 8 м
Высота горизонта (до дороги) - 20 м

Расстояния от планшета сцены:
До колосников - 22 м
До 1-й рабочей галереи - 9 м
До 2-й рабочей галереи - 12 м
До 3-й рабочей галереи - 15 м
До 4-й рабочей галереи - 17 м
До нижнего переходного мостика - 15 м
До верхнего переходного мостика - 17 м
До рабочего мостика горизонта - 20 м