




# План Большой сцены Ростовского академического театра драмы им. М. Горького

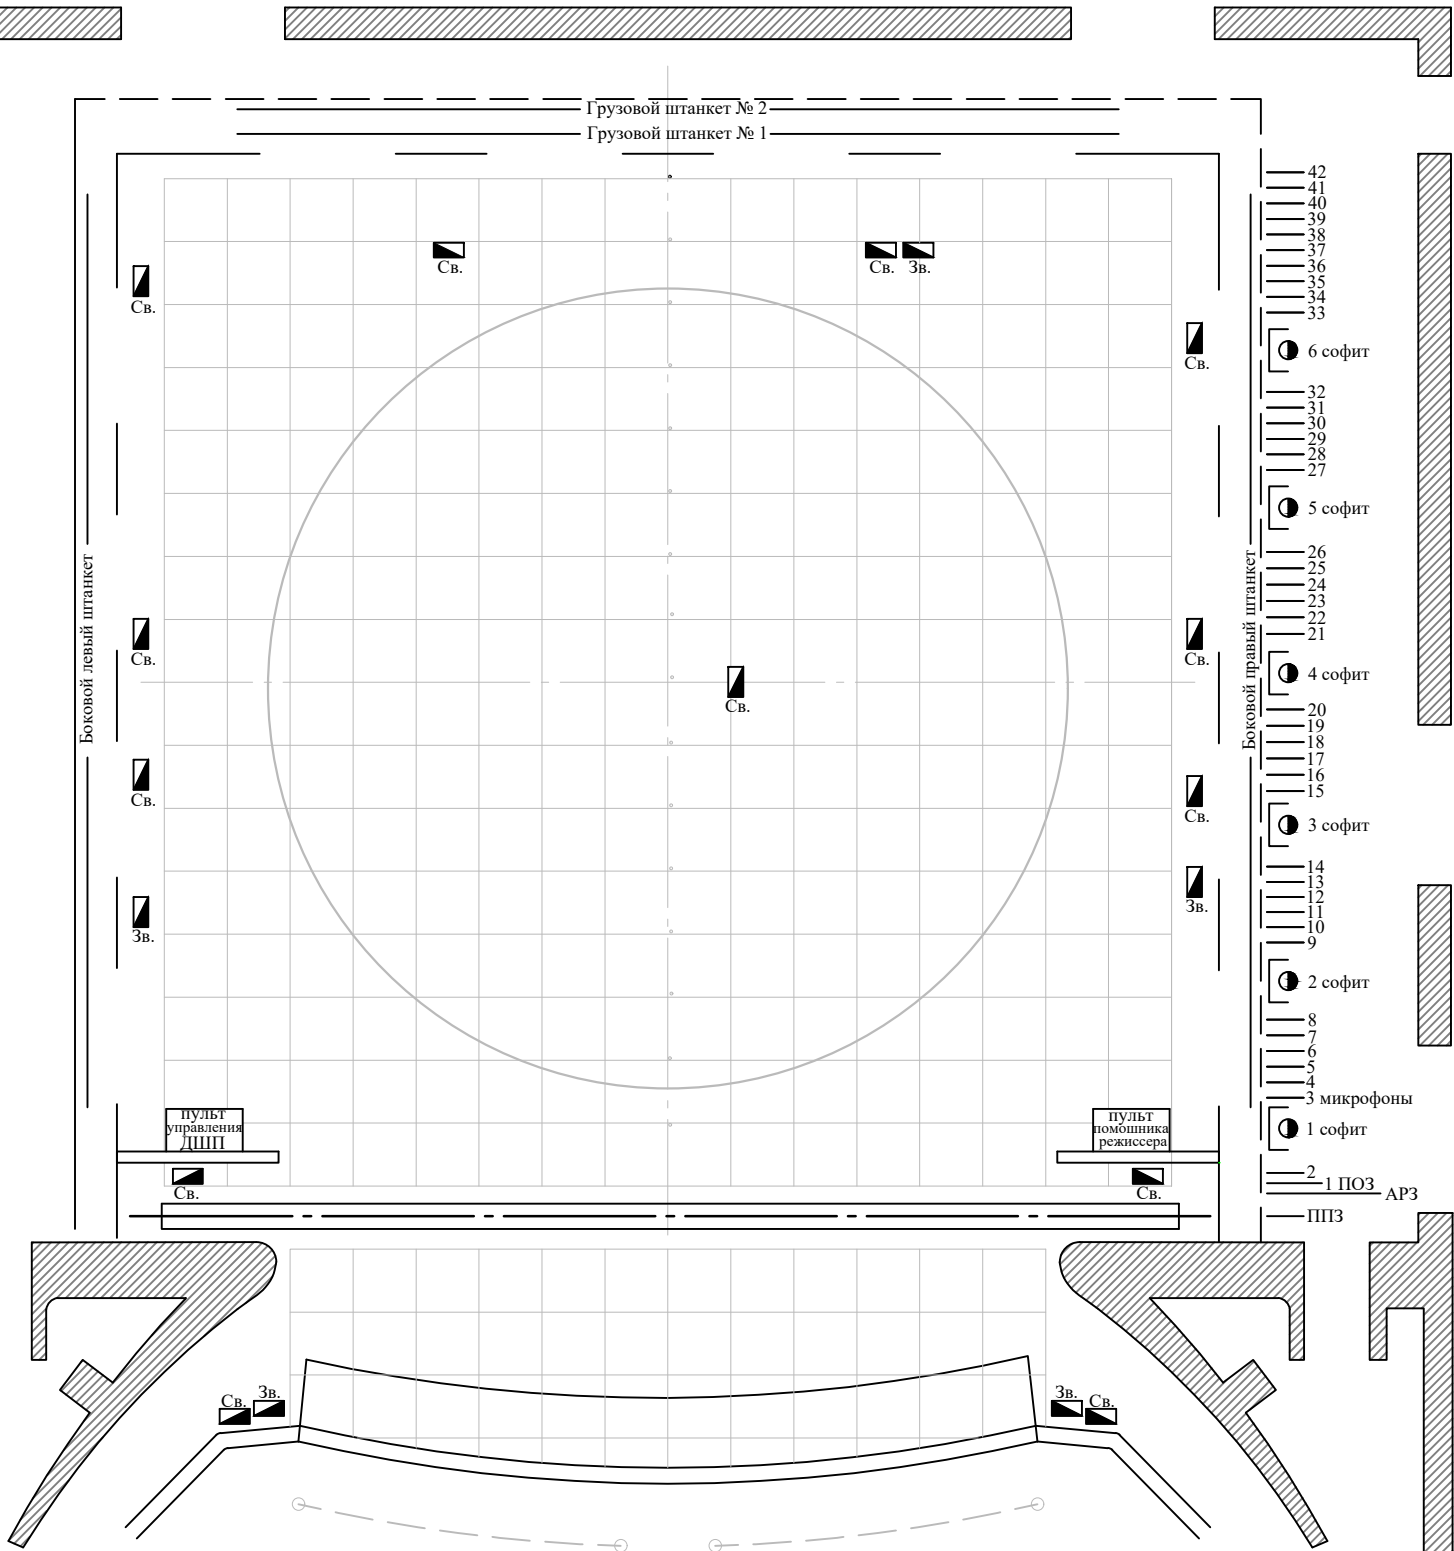

Высота архитектурного портала сцены - 8 м 30 см  
до арлекина - 7 м 15 см  
Ширина архитектурного портала сцены - 12 м 40 см  
Длина штанкетов - 18 м

Расстояния от планшета сцены:  
До колосников - 22 м  
До 1-й рабочей галереи - 9 м  
До 2-й рабочей галереи - 12 м  
До 3-й рабочей галереи - 15 м  
До 4-й рабочей галереи - 17 м  
До нижнего переходного мостика - 15 м  
До верхнего переходного мостика - 17 м  
До рабочего мостика горизонта - 20 м