

## Софит 1

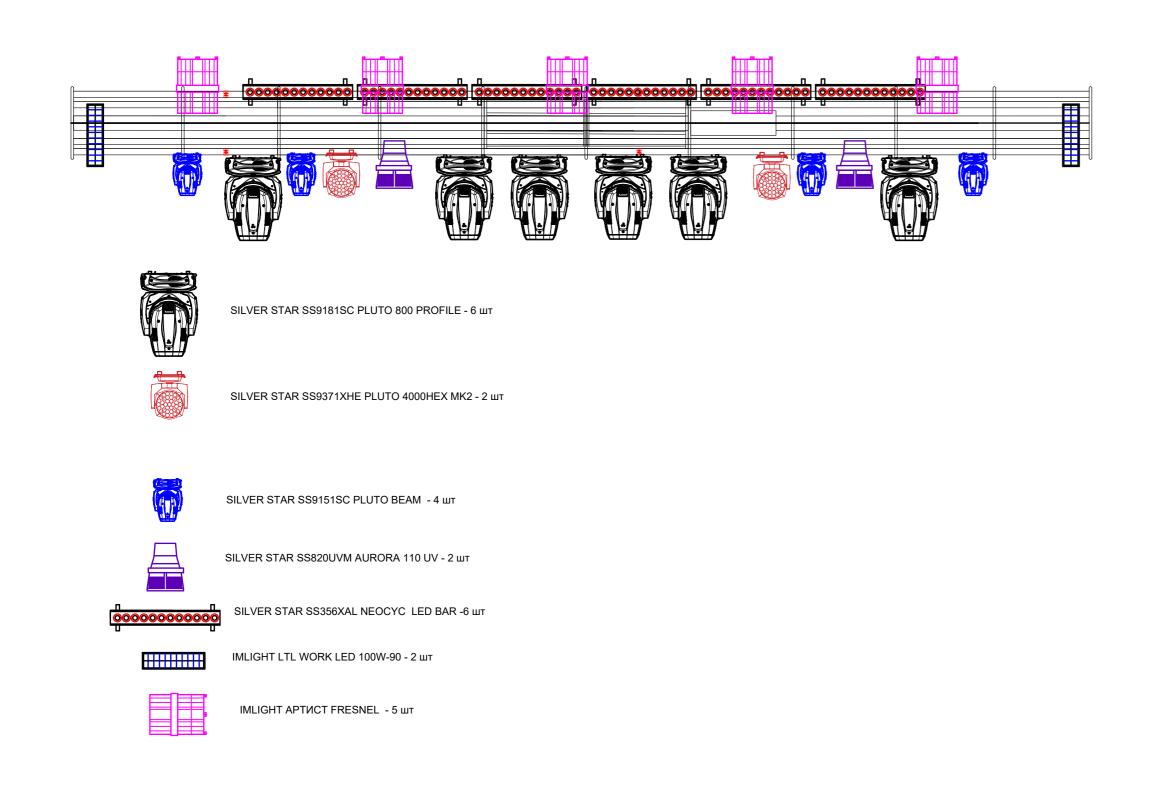


Изм	Кол.уч.	Лист	№ док	Подп.	Дата	Ростовский Театр им. Горького			
Разрабо		7100111	r · go.	770077.	2023		Стадия	Лист	Листов
Н.контроль					2023	Постановочное освещение	Р		
, Проверил					2023				
						Структурная схема размещения приборов 1 Софит .			
ГИП					2023				

Формат А2



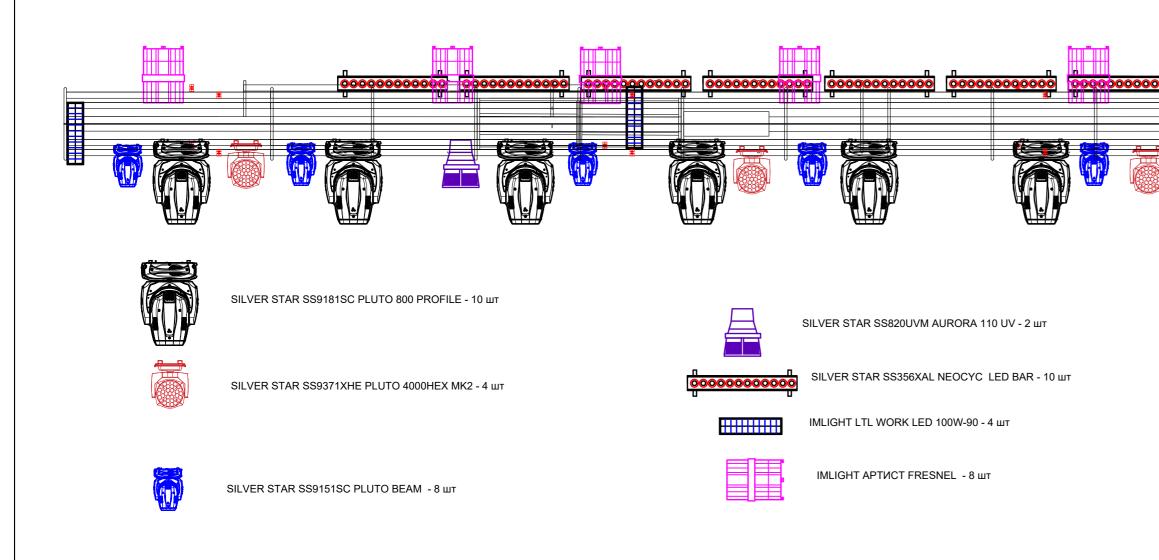


Изм.	Кол.уч.	Лист	№ док	Подп.	Дата	Ростовский Театр им. Горы	ьK020		
Разработал					2023		Стадия	Лист	Листов
Н.контроль					2023	Постановочное освещение	P		
Провер	υЛ				2023		<i>P</i>		
						 Структурная схема размещения приборов.			
ГИП						2-5 Софит			
					2023	2 3 60\$0			

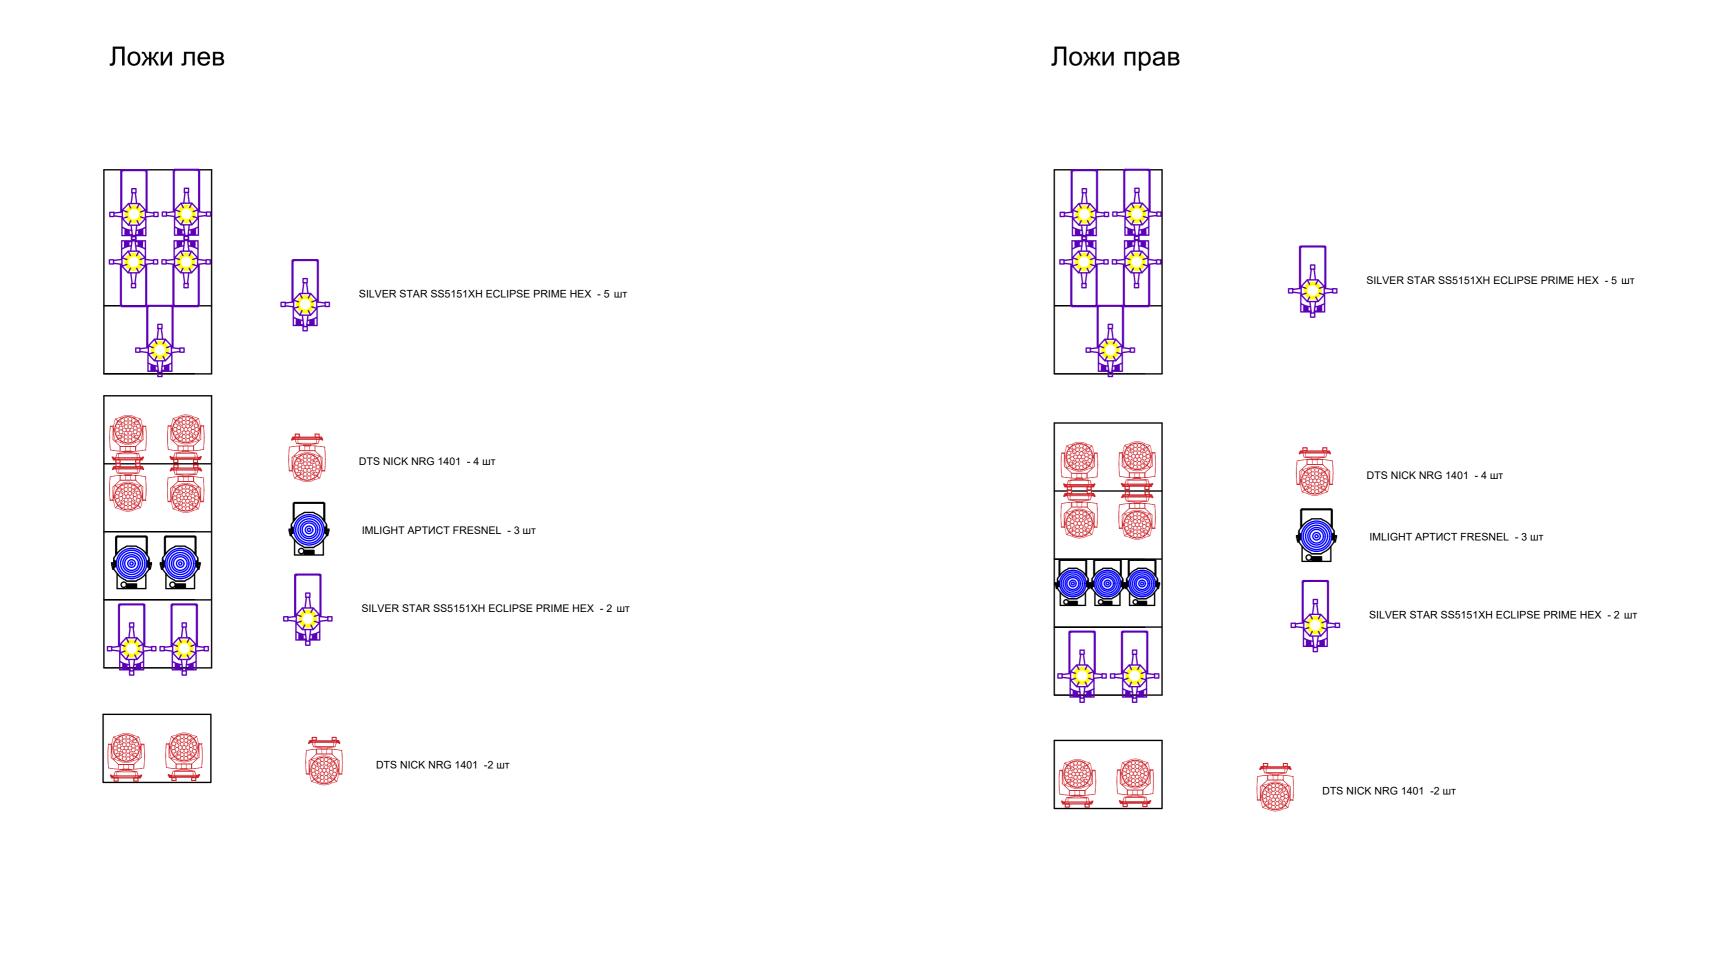


					<u> </u>						
						Ростовский Театр им. Горького					
Изм.	Кол.уч.	Лист	№ док	Подп.	Дата						
азрабо	тал				2023		Стадия	Стадия Лист Листо			
.контроль					2023	Постановочное освещение	P				
ровер	υЛ				2023		<i>P</i>				
						5 .					
						Структурная схема размещения приборо					
иП					2023	Выносные ложи в зале.					

Формат А2

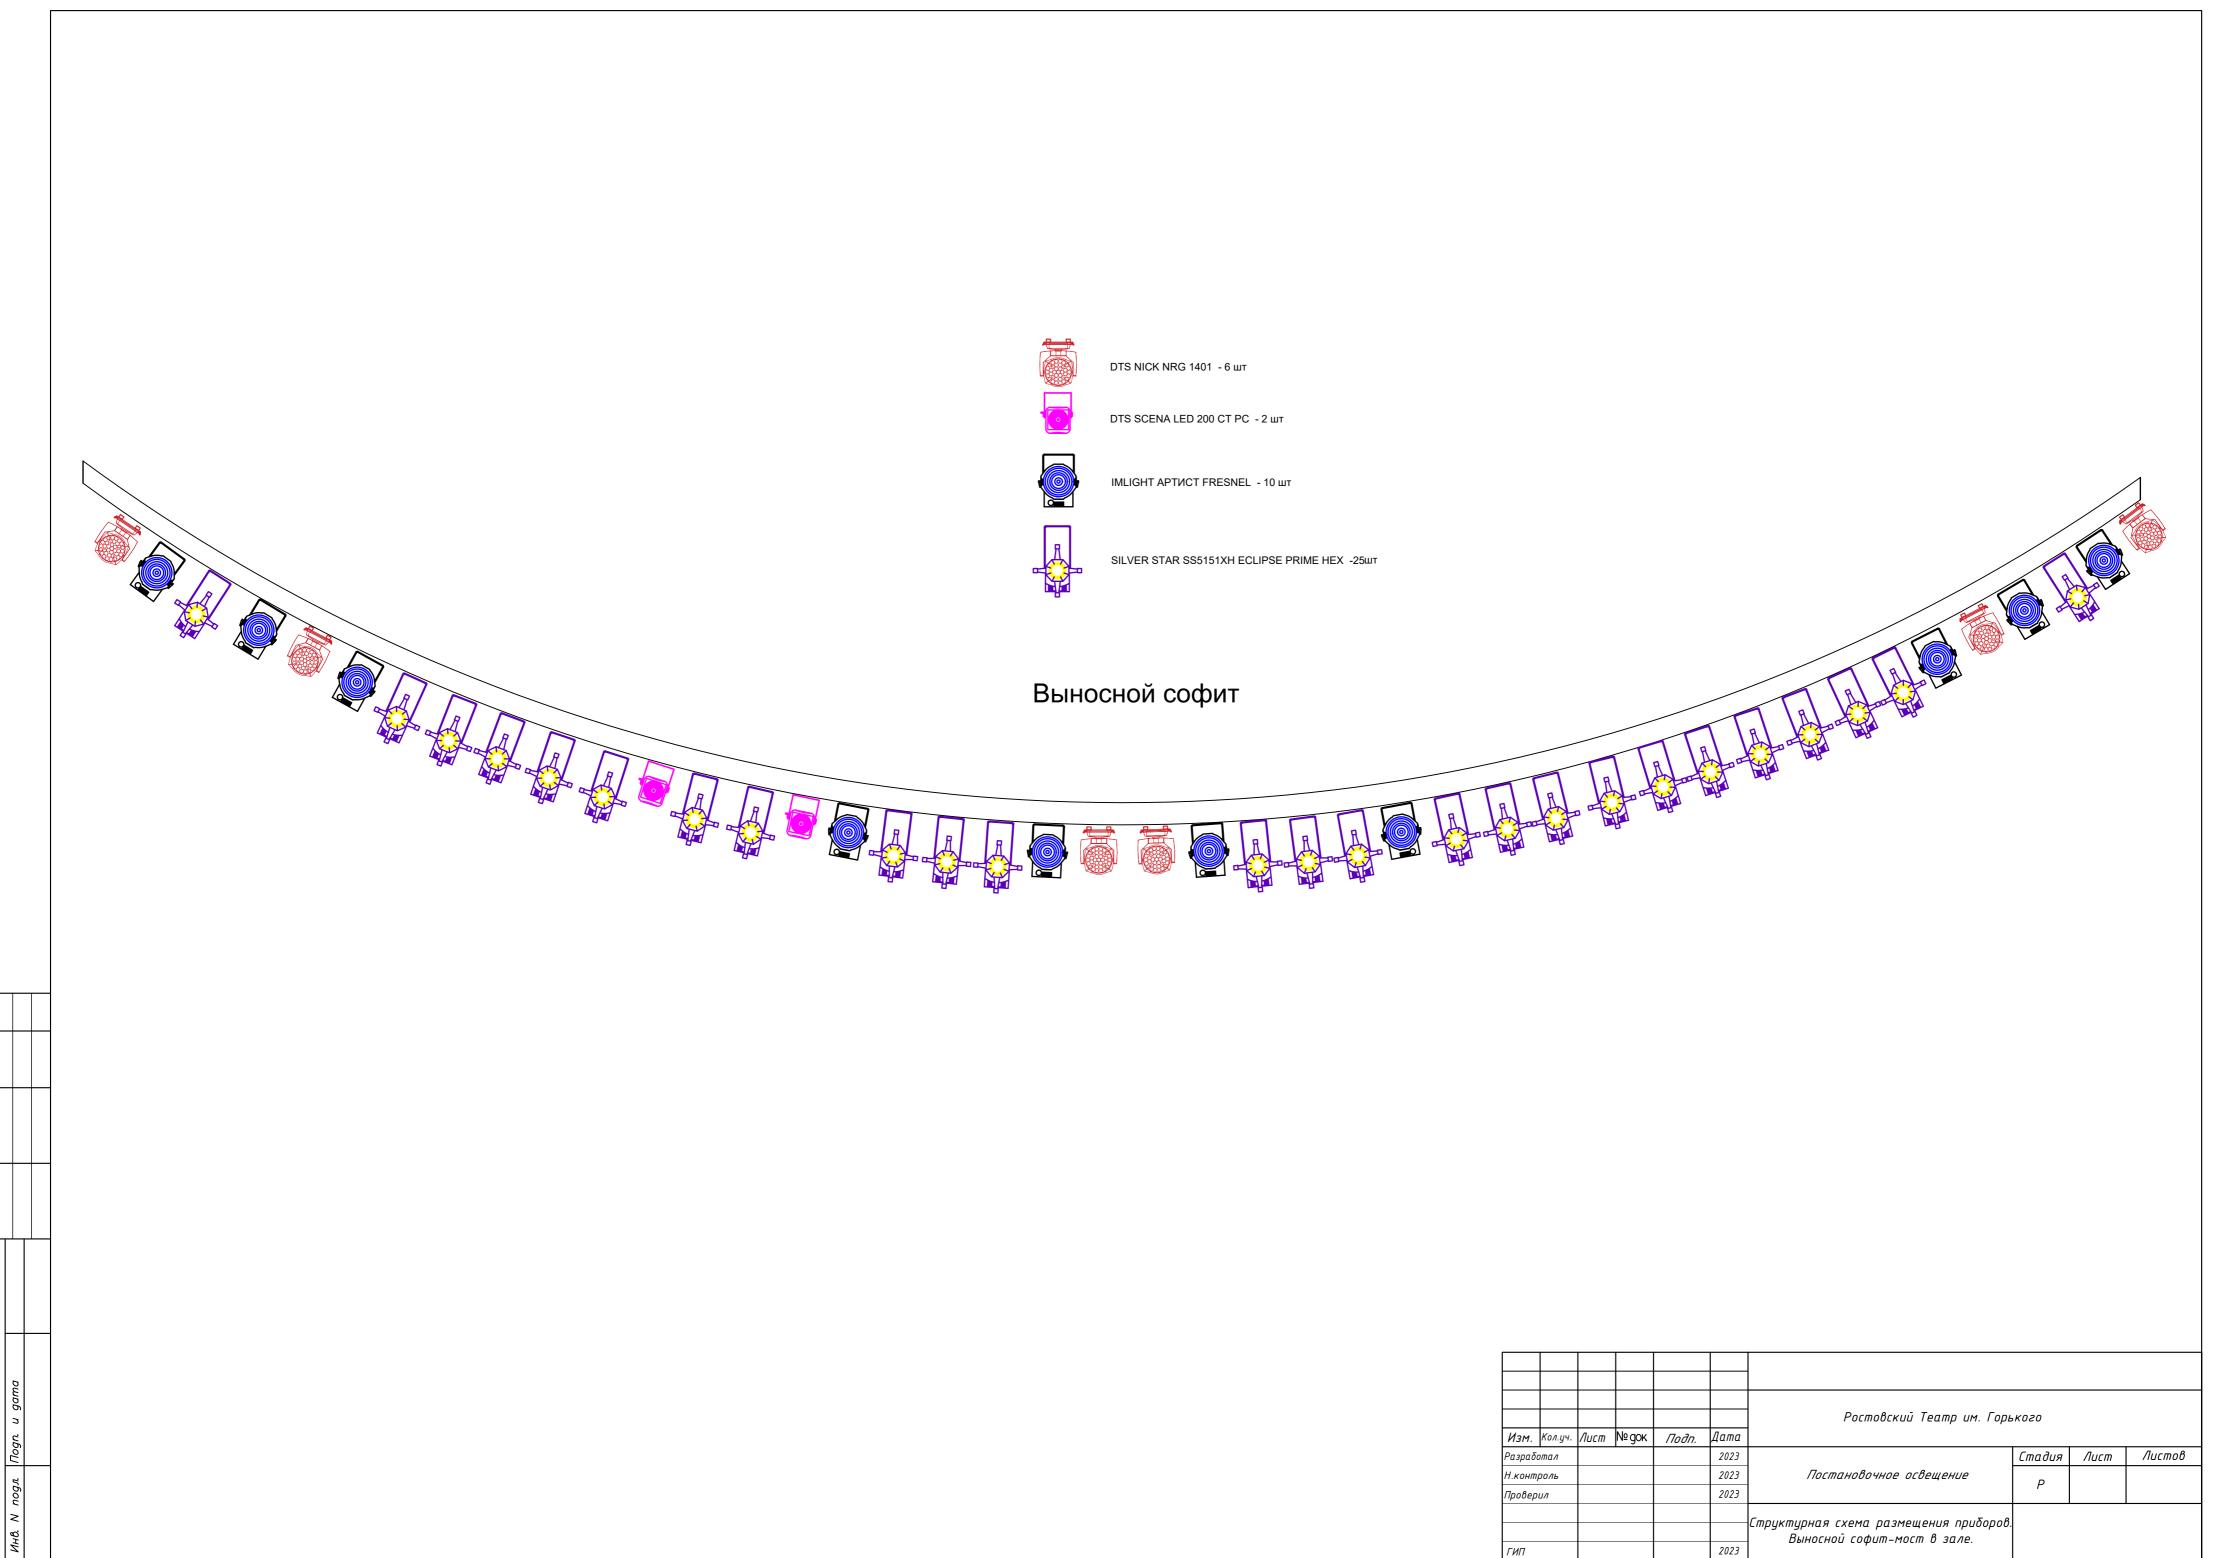

Формат А2

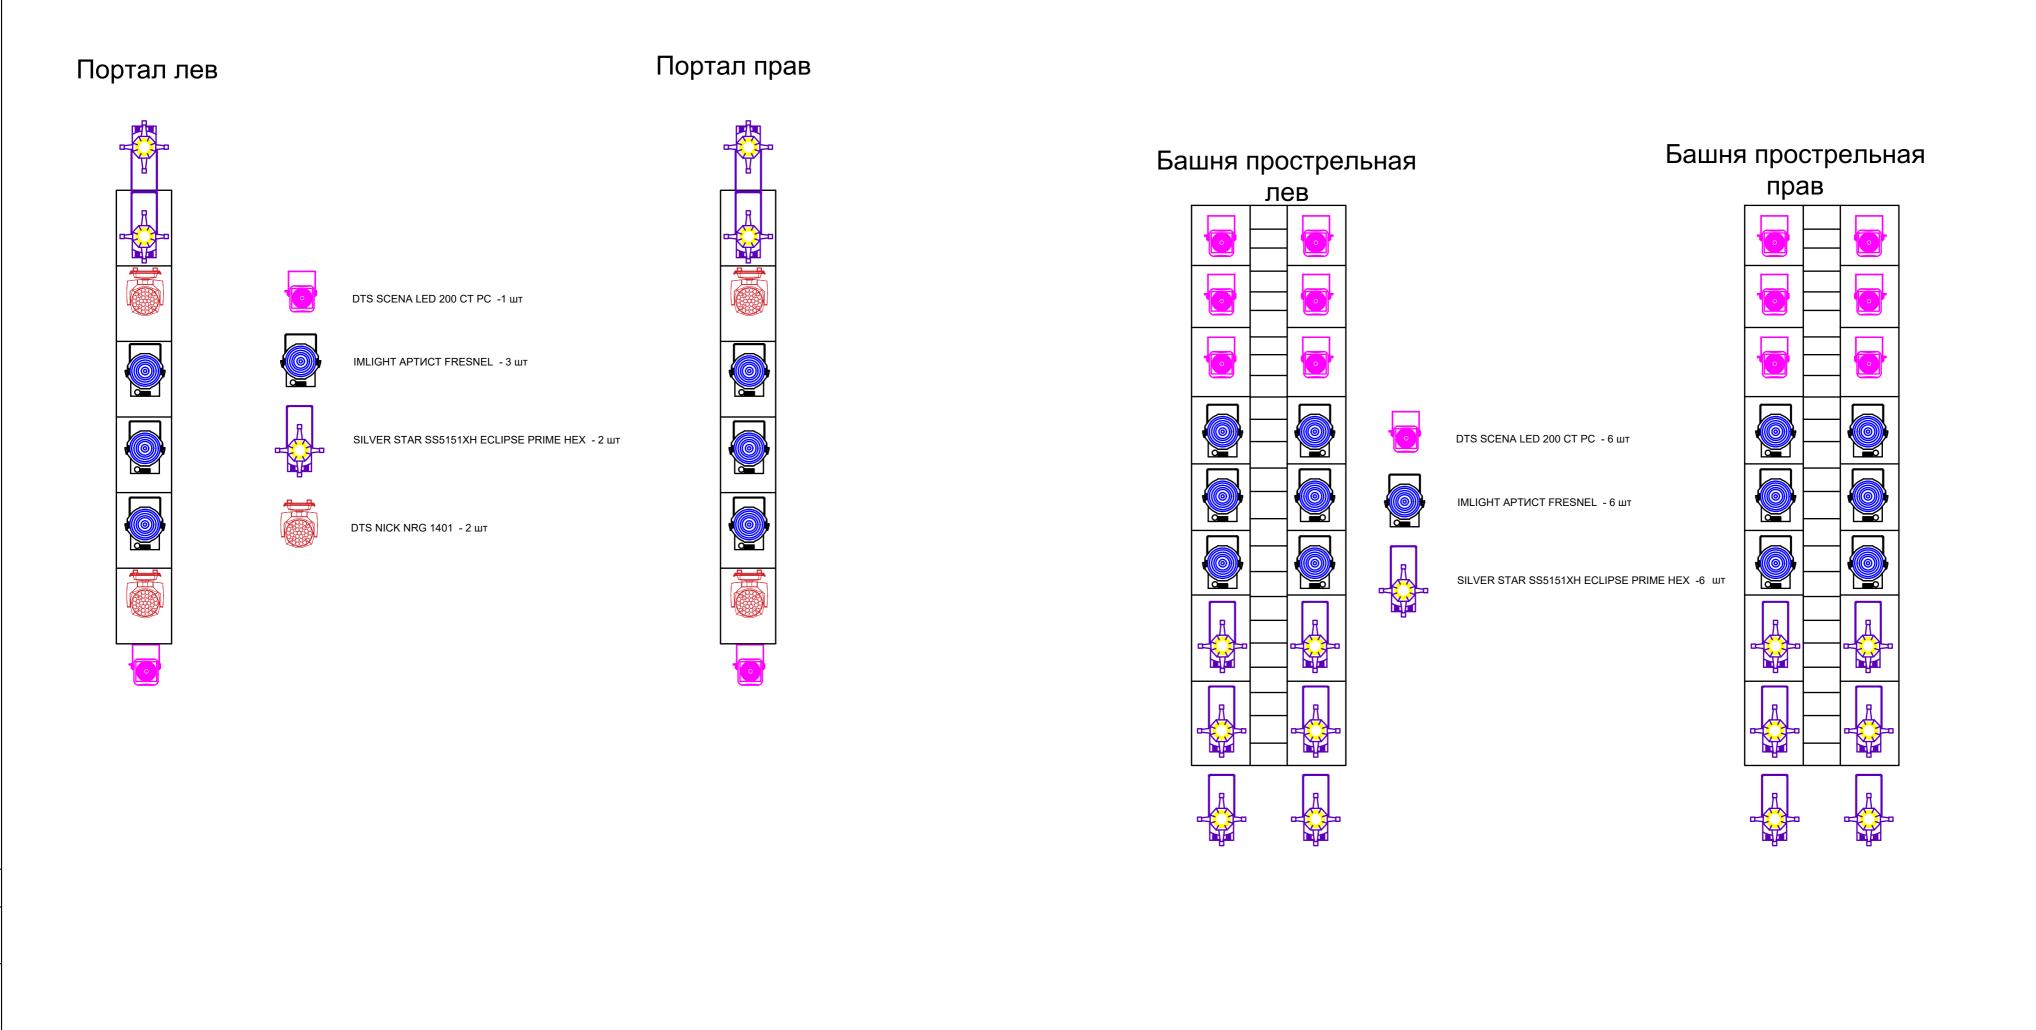

М.	Кол.уч.	Лист	№ док	Подп.	Дата	Ростовский Театр им. Горького			
αδο	тал				2023		Стадия	Лист	Листов
нтр	ооль				2023	Постановочное освещение	P		
вері	Ν				2023		,		
						Структурная схема размещения приборов. Портальные кулисы и башни прострела.			
7					2023	Поршальные кулисы и ошини прострели.			