




РОСТОВСКИЙ
АКАДЕМИЧЕСКИЙ
ТЕАТР ДРАМЫ
ИМ. МАКСИМА ГОРЬКОГО

Малая сцена

Масштаб 1:100

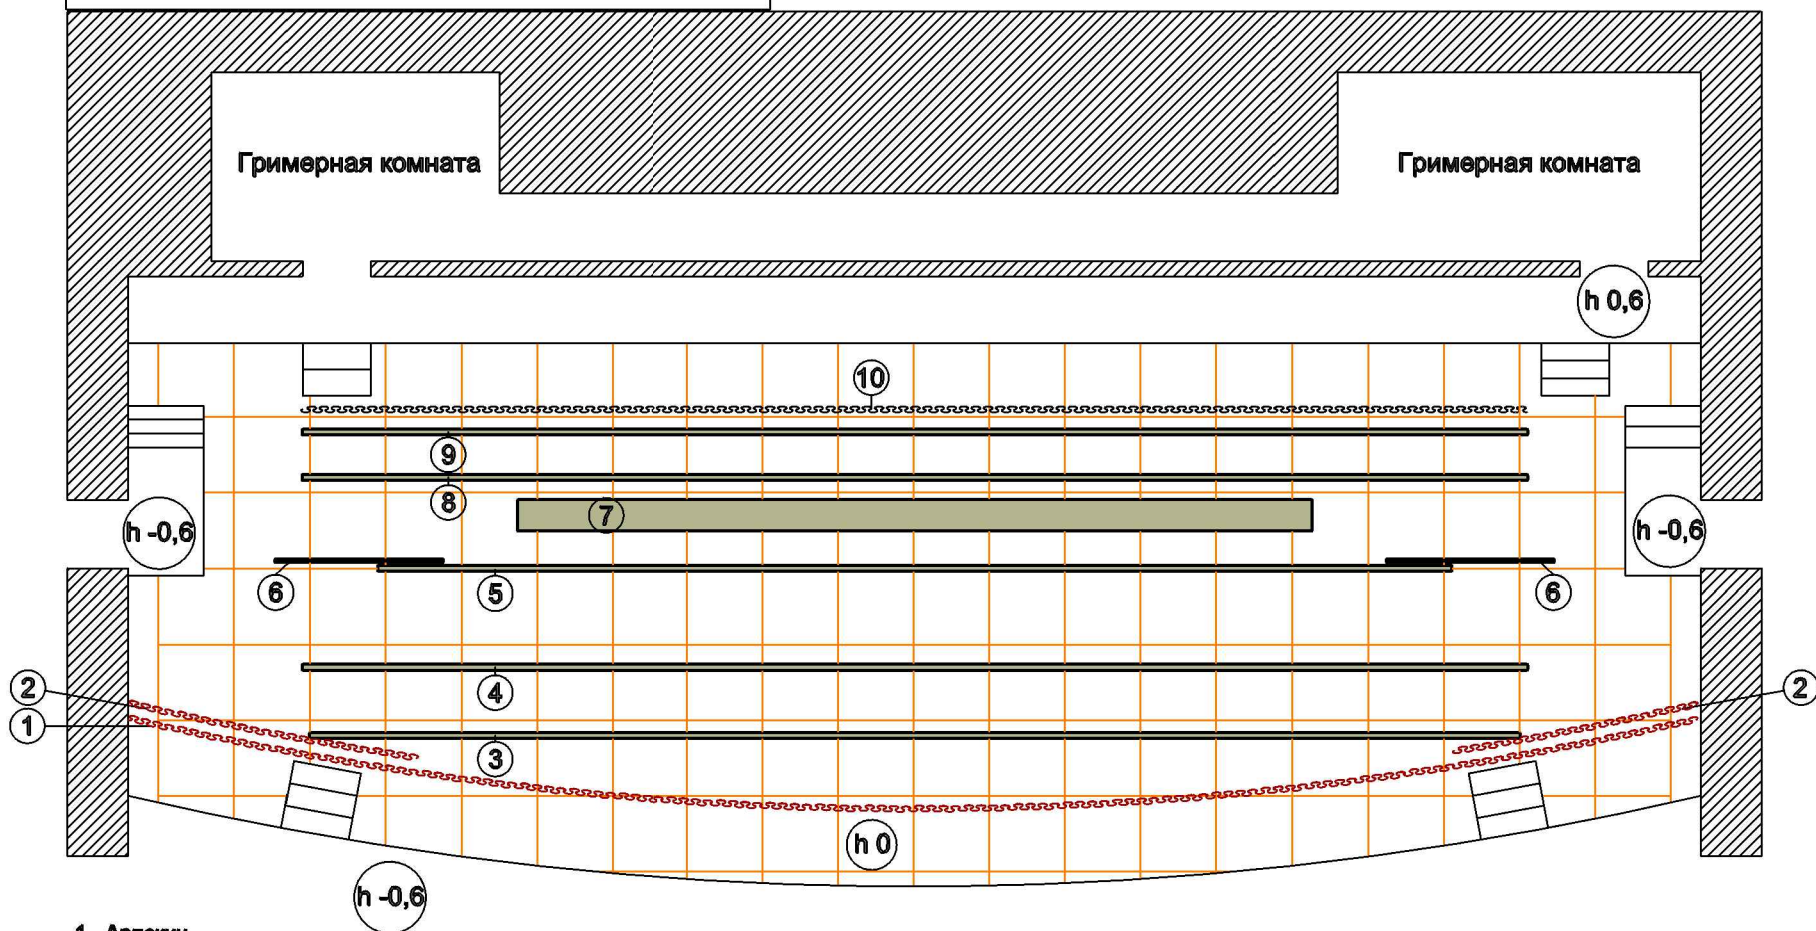

1 - Арлекин

2 - AP3

3 - Падуга, штанкет вмонтирован в потолок

4 - Штанкет с ручным приводом, макс. h поднятия 6 м, грузоподъемность - 100 кг

5 - Падуга, штанкет вмонтирован в потолок

6 - Трапеции с кулисами, вмонтированы в потолок

7 - Софит с ручным приводом, макс. h поднятия 6 м

8 - Штанкет с ручным приводом, макс. h поднятия 6 м, грузоподъемность - 100 кг

9 - Падуга, штанкет вмонтирован в потолок

10 - Черный задник

Ширина зеркала сцены при полном раскрытии занавеса - 13,7 м

Высота зеркала сцены - 5,2 м (нижний край арлекина)

Высота потолка сцены - 7,7 м